



0/1

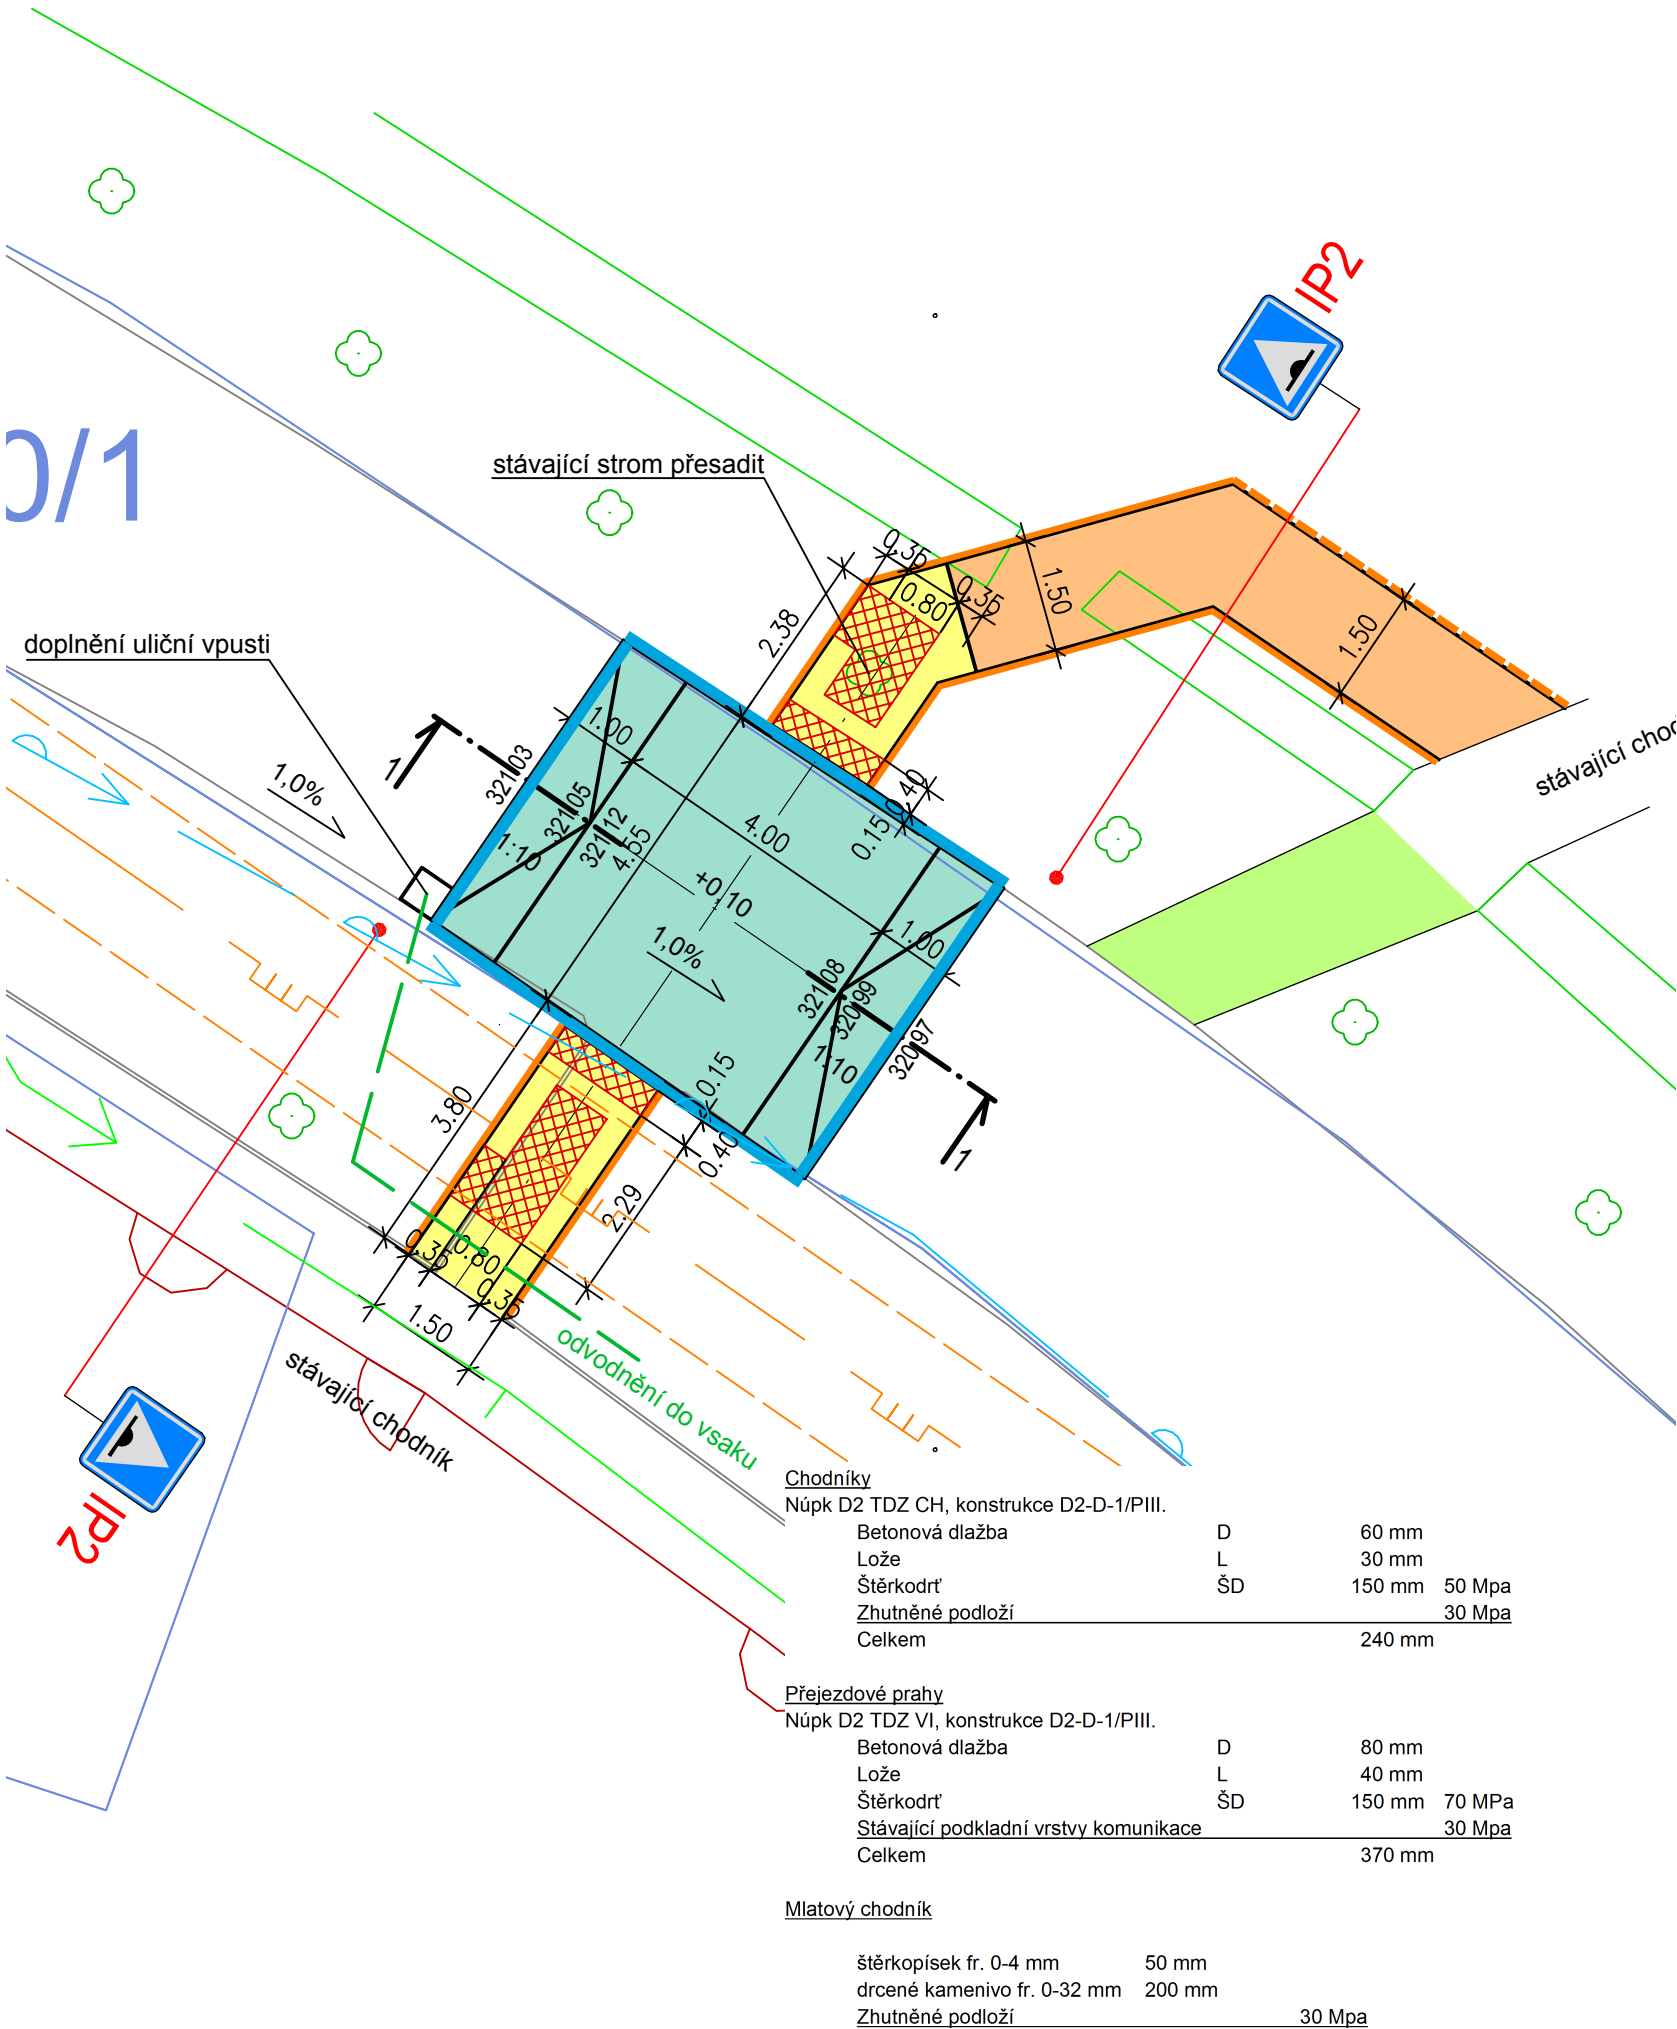

ŘEZ PŘEJEZDOVÝM PRAHEM 1-1

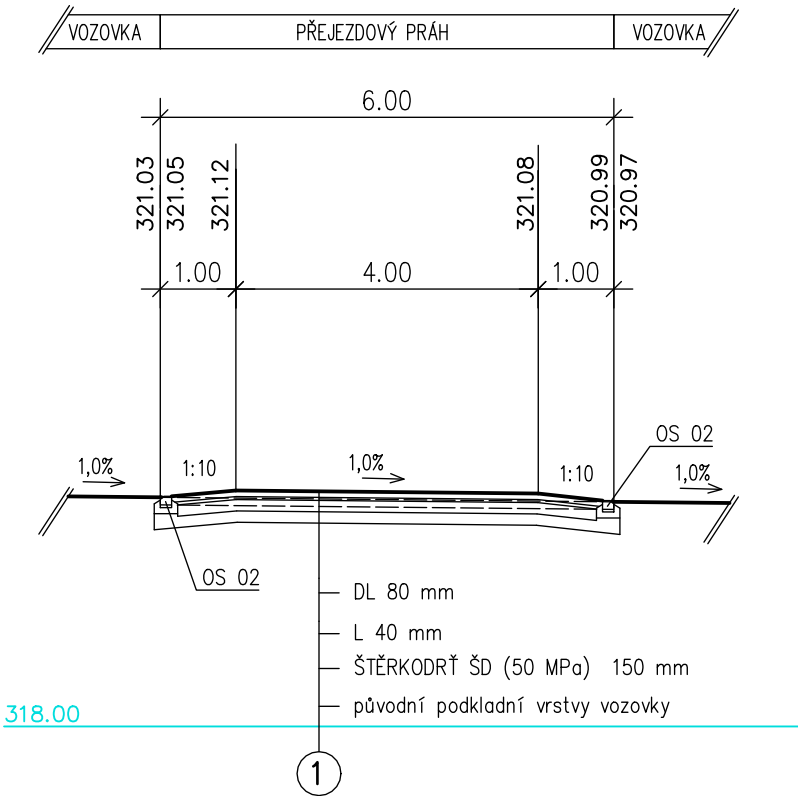

NOVÉ PLOCHY

- 10,04 m² CHODNÍK PRO PĚŠÍ, POVRCH BETONOVÁ DLAŽBA tl. 60 mm
- 12,07 m² CHODNÍK PRO PĚŠÍ, POVRCH MLATOVÝ
- 27,41 m² PŘEJEZDOVÝ PRAH, POVRCH BETONOVÁ DLAŽBA tl. 80 mm, OD VOZOVKY ODDĚLENÝ PŘEJEZDOVÝMI OBRUBAMI
- HMATOVÉ PRVKY - VAROVNÝ PÁS š. 0,4 m - NOPOVÁ DLAŽBA, BARVA ČERVENÁ
- 6,80 m² OBNOVENÍ PŮVODNÍ ZELENĚ
- OS 02 - obrubník betonový silniční nájezdový - 30 mm
- OZ 01 - obrubník záhonový, do bet. lože s opěrou, š. min. 100 mm, odsazení 60 mm
- OZ 02 - obrubník záhonový, do bet. lože s opěrou, š. min. 100 mm, zapuštěný

ZODP. PROJ.	VYPRACOVAL	KONTRLOVAL	 Projektční kancelář Školní 3635, 430 01 Chomutov tel.: 775 220 397 info@iqprojekt.cz	
Ing. Šárka Pelcová		Ing. Šárka Pelcová		
KRAJ: Ústecký kraj	ST.ÚŘAD: Chomutov		FORMÁT	2xA4
INVESTOR: Obec Vše study			DATUM	08/2021
Doplnění dopravního značení a dopravních opatření v obci Vše study			ÚČEL	Společný souhlas
			ČÍSLO ZAKÁZKY	2021022
STAVEBNÍ ŘEŠENÍ PŘEJEZDOVÉHO PRAHU 1			MĚŘÍTKO	ČÍSLO VÝKRESU
			1:100	D.1.1.02